


# Grandes Equipamentos e Infra-Estruturas

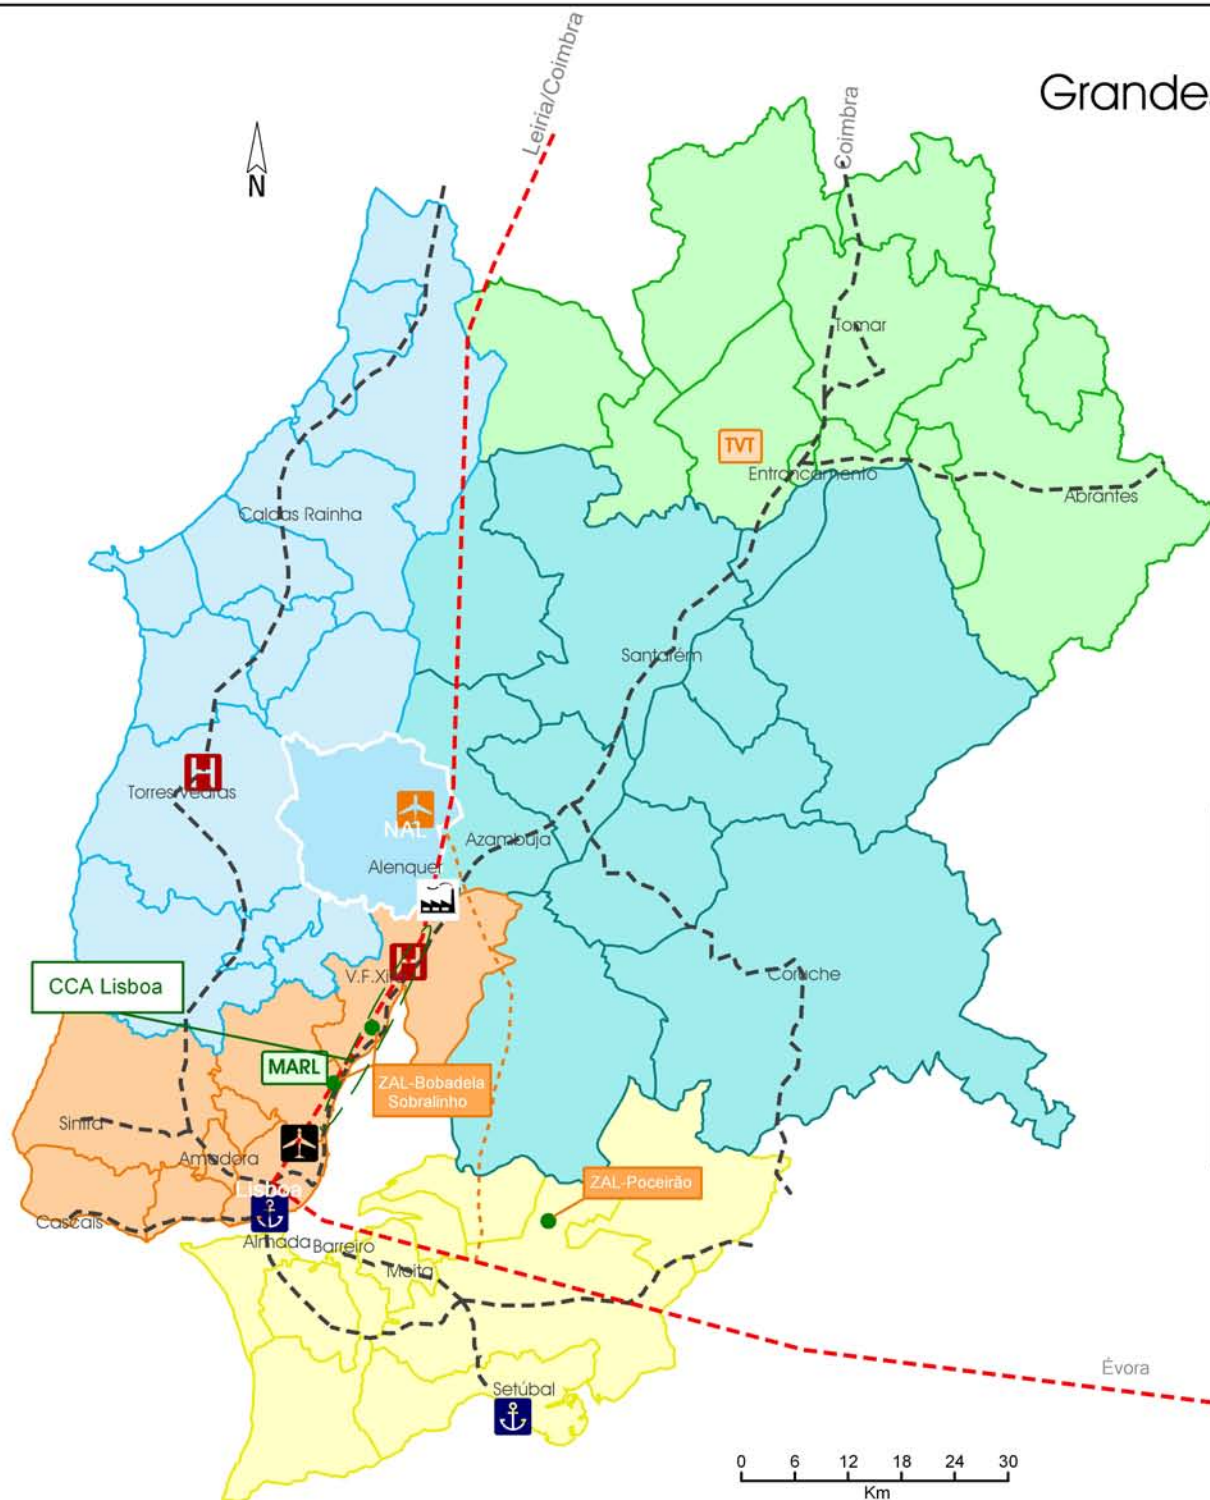

Divisão Administrativa - NUTS III	
	Oeste
	Grande Lisboa
	Lezíria do Tejo
	Médio Tejo
	Península de Setúbal

	ZAL- Zona Apoio Logístico
	TVT - Terminal Muntimodal do vale do Tejo, SA
	MARL
	NAL
	Plataformas Portuárias
	Aeroporto
	Hospital
	Central Termoeletrica
	RAVE - Futura Rede de Alta Velocidade
	RAVE-Traçado alternativo a sul
	Caminhos de Ferro

<b>ALENQUER</b> Câmara Municipal	
Gabinete do Plano Director Municipal	
Designação do Trabalho:	Número nº
Planta de Enquadramento Regional	4
Conteúdo:	Cota nº
Grandes Equipamentos	---
Base Cartográfica:	Data
CMA	Junho 2006